
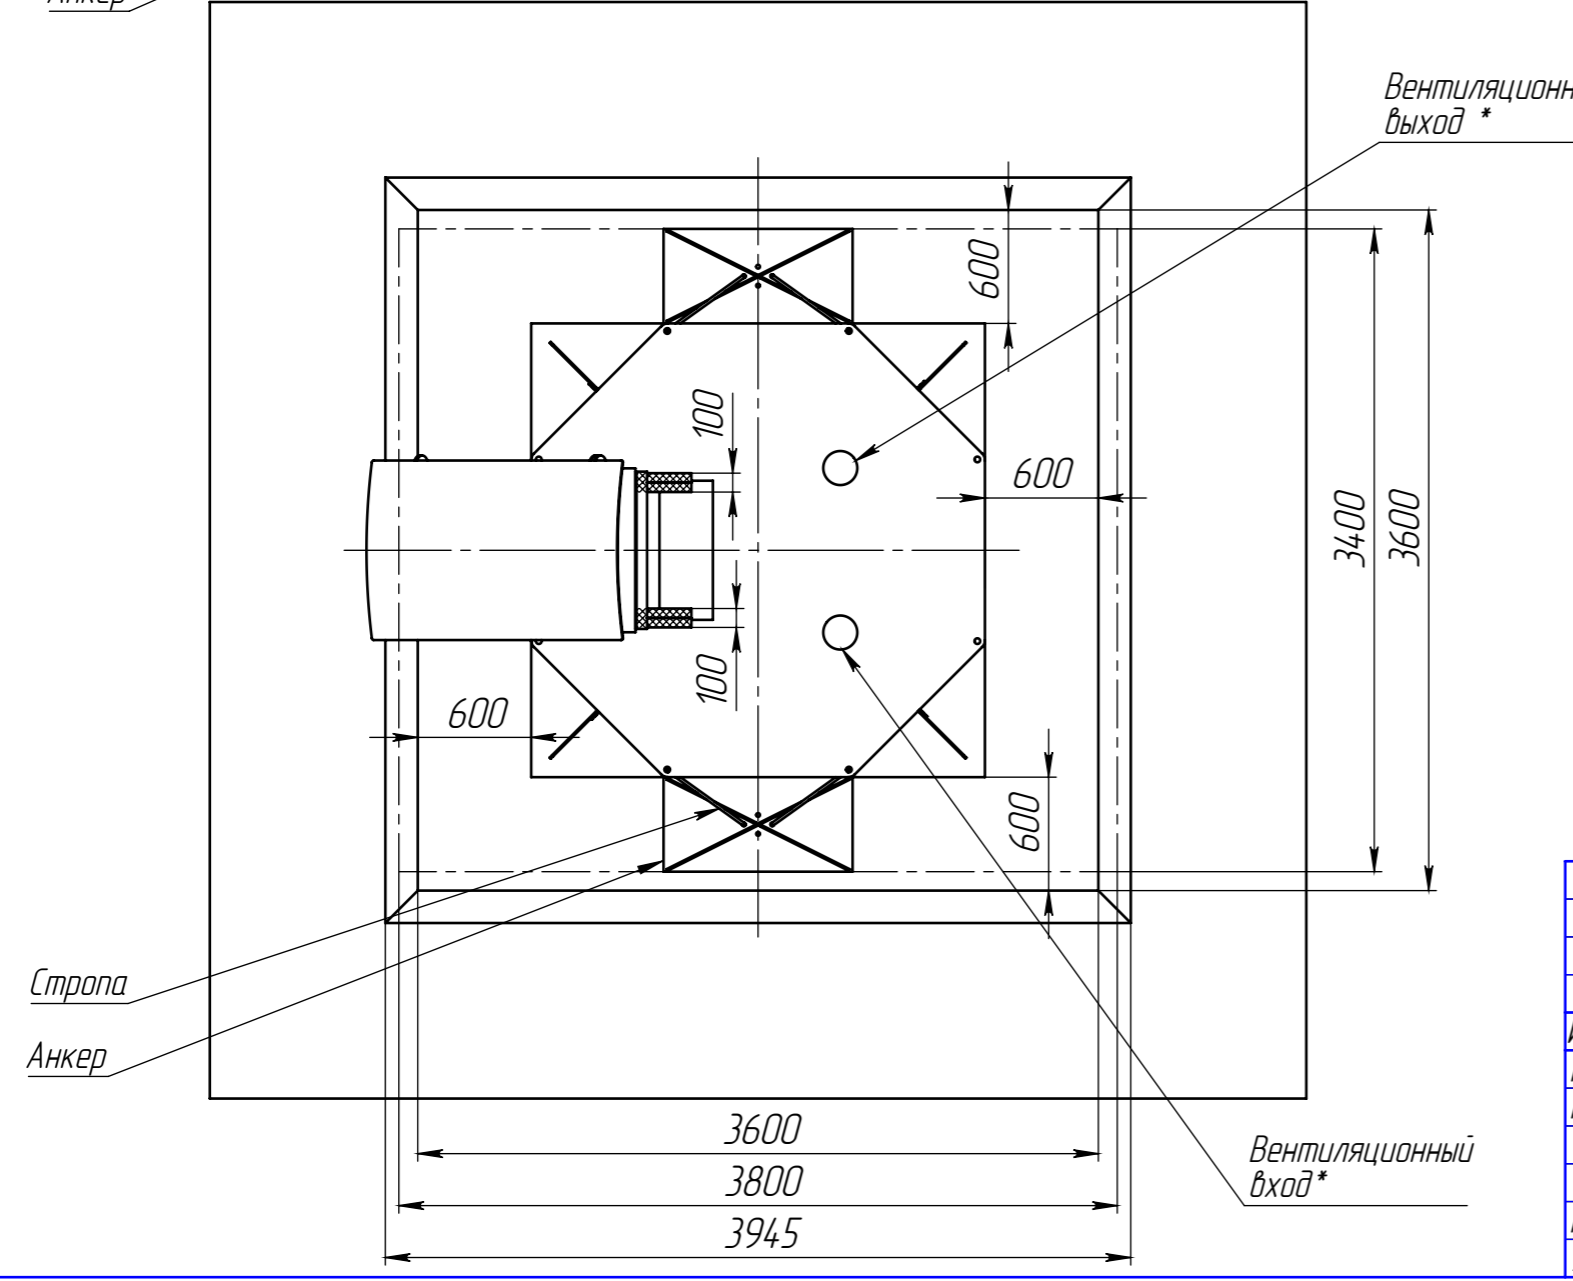


Перв. примен.	Келлари 12 см
Справ. №	Келлари 12 см
Подл. и дата	
Инв. № дубл.	
Взам. инв. №	
Подл. и дата	
Инв. № подл.	

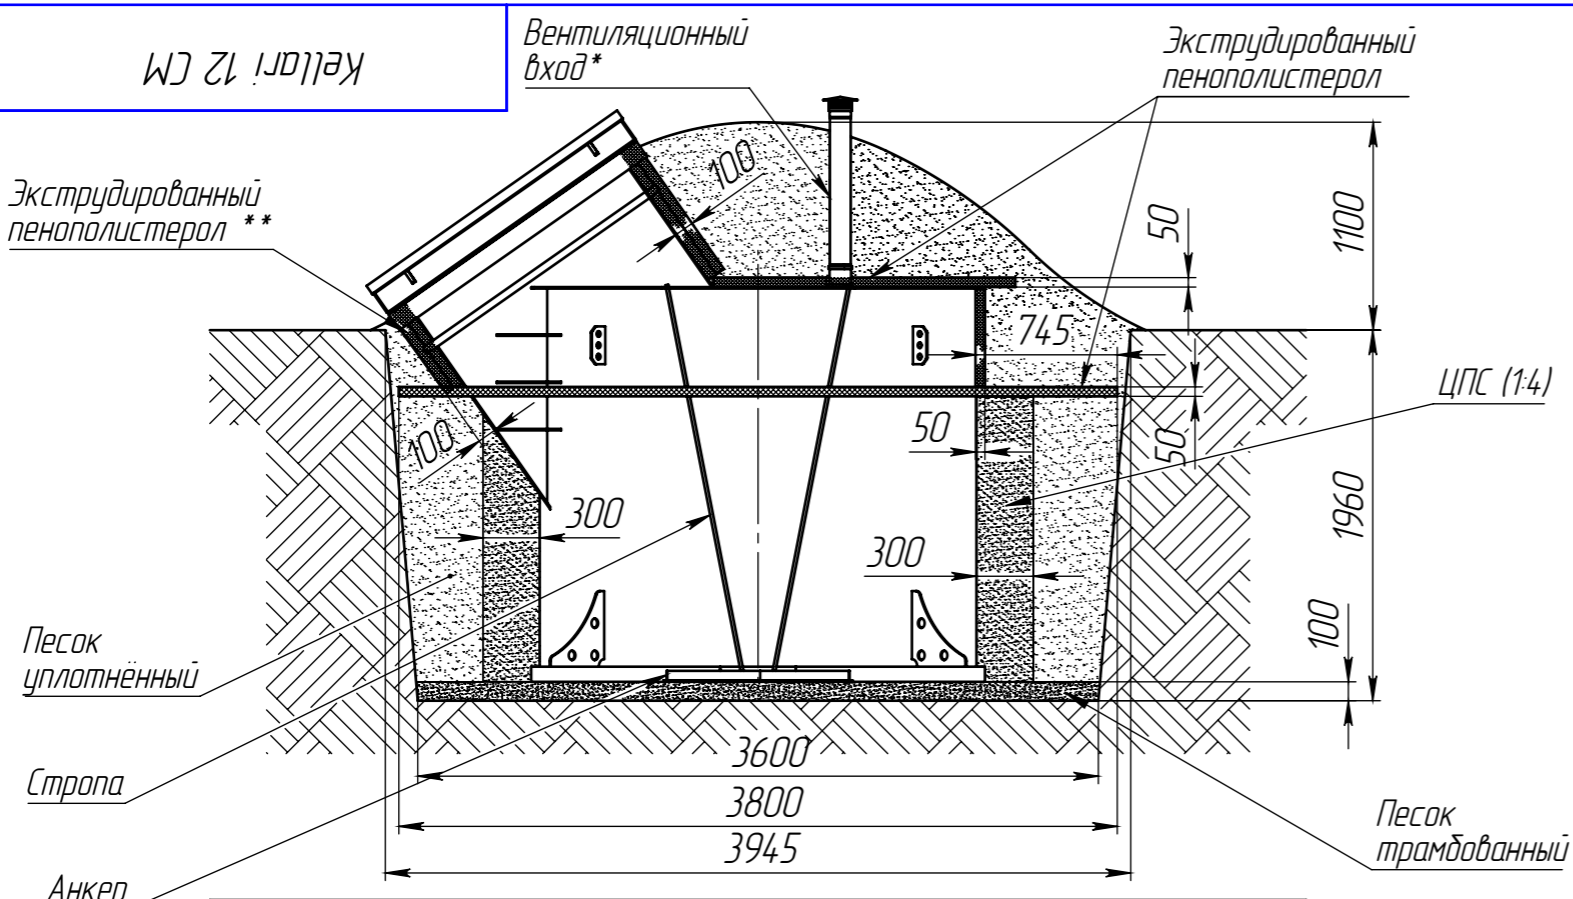

1. Размеры для справок.
2. \* Рекомендуется организовать перепад высот между входом и выходом вентиляции не менее 1 м
3. \*\* Горловину по периметру утеплить экструдированным пенополистеролом 100 мм

				<b>Kellari 12 см</b>			
				<b>Погреб</b>			
				<b>Схема монтажа</b>			
Изм.	Лист	№ докум.	Подп.	Дата	Лит.	Масса	Масштаб
Разраб.	-			19.03.2023			1:40
Пров.	-						
Т.контр.	-						
Н.контр.	-				Лист	Листов 1	
Утв.	-						